

**UCHWAŁA NR XLII/474/17
RADY MIASTA ZABRZE**

z dnia 5 czerwca 2017 r.

w sprawie: przystąpienia do sporządzenia miejscowego planu zagospodarowania przestrzennego pod nazwą: „miejscowy plan zagospodarowania przestrzennego części południowej i wschodniej Osiedla Słoneczna Dolina w Zabrze”

Na podstawie art. 18 ust. 2 pkt 15 w związku z art. 7 ust. 1 pkt 1 ustawy z dnia 8 marca 1990 roku o samorządzie gminnym (jednolity tekst Dz. U. z 2016 roku poz. 446) oraz art. 14 ust. 1, art. 27 ustawy z dnia 27 marca 2003 roku o planowaniu i zagospodarowaniu przestrzennym (jednolity tekst Dz. U. z 2016 roku poz. 778) na wniosek Prezydenta Miasta,

**RADA MIASTA ZABRZE
UCHWAŁA**

§ 1.

1. Przystąpienie do sporządzenia miejscowego planu zagospodarowania przestrzennego pod nazwą:

„miejscowy plan zagospodarowania przestrzennego części południowej i wschodniej Osiedla Słoneczna Dolina w Zabrze”.

2. Granice obszaru objętego planem zostały oznaczone na załączniku graficznym stanowiącym integralną część niniejszej uchwały.

3. Dopuszcza się etapowe sporządzanie i uchwalanie miejscowego planu zagospodarowania przestrzennego.

§ 2.

Wykonanie uchwały powierza się Prezydentowi Miasta.


§ 3.

Uchwała wchodzi w życie z dniem podjęcia.

Przewodniczący Rady Miasta
Zabrze



mgr Marian Czochara

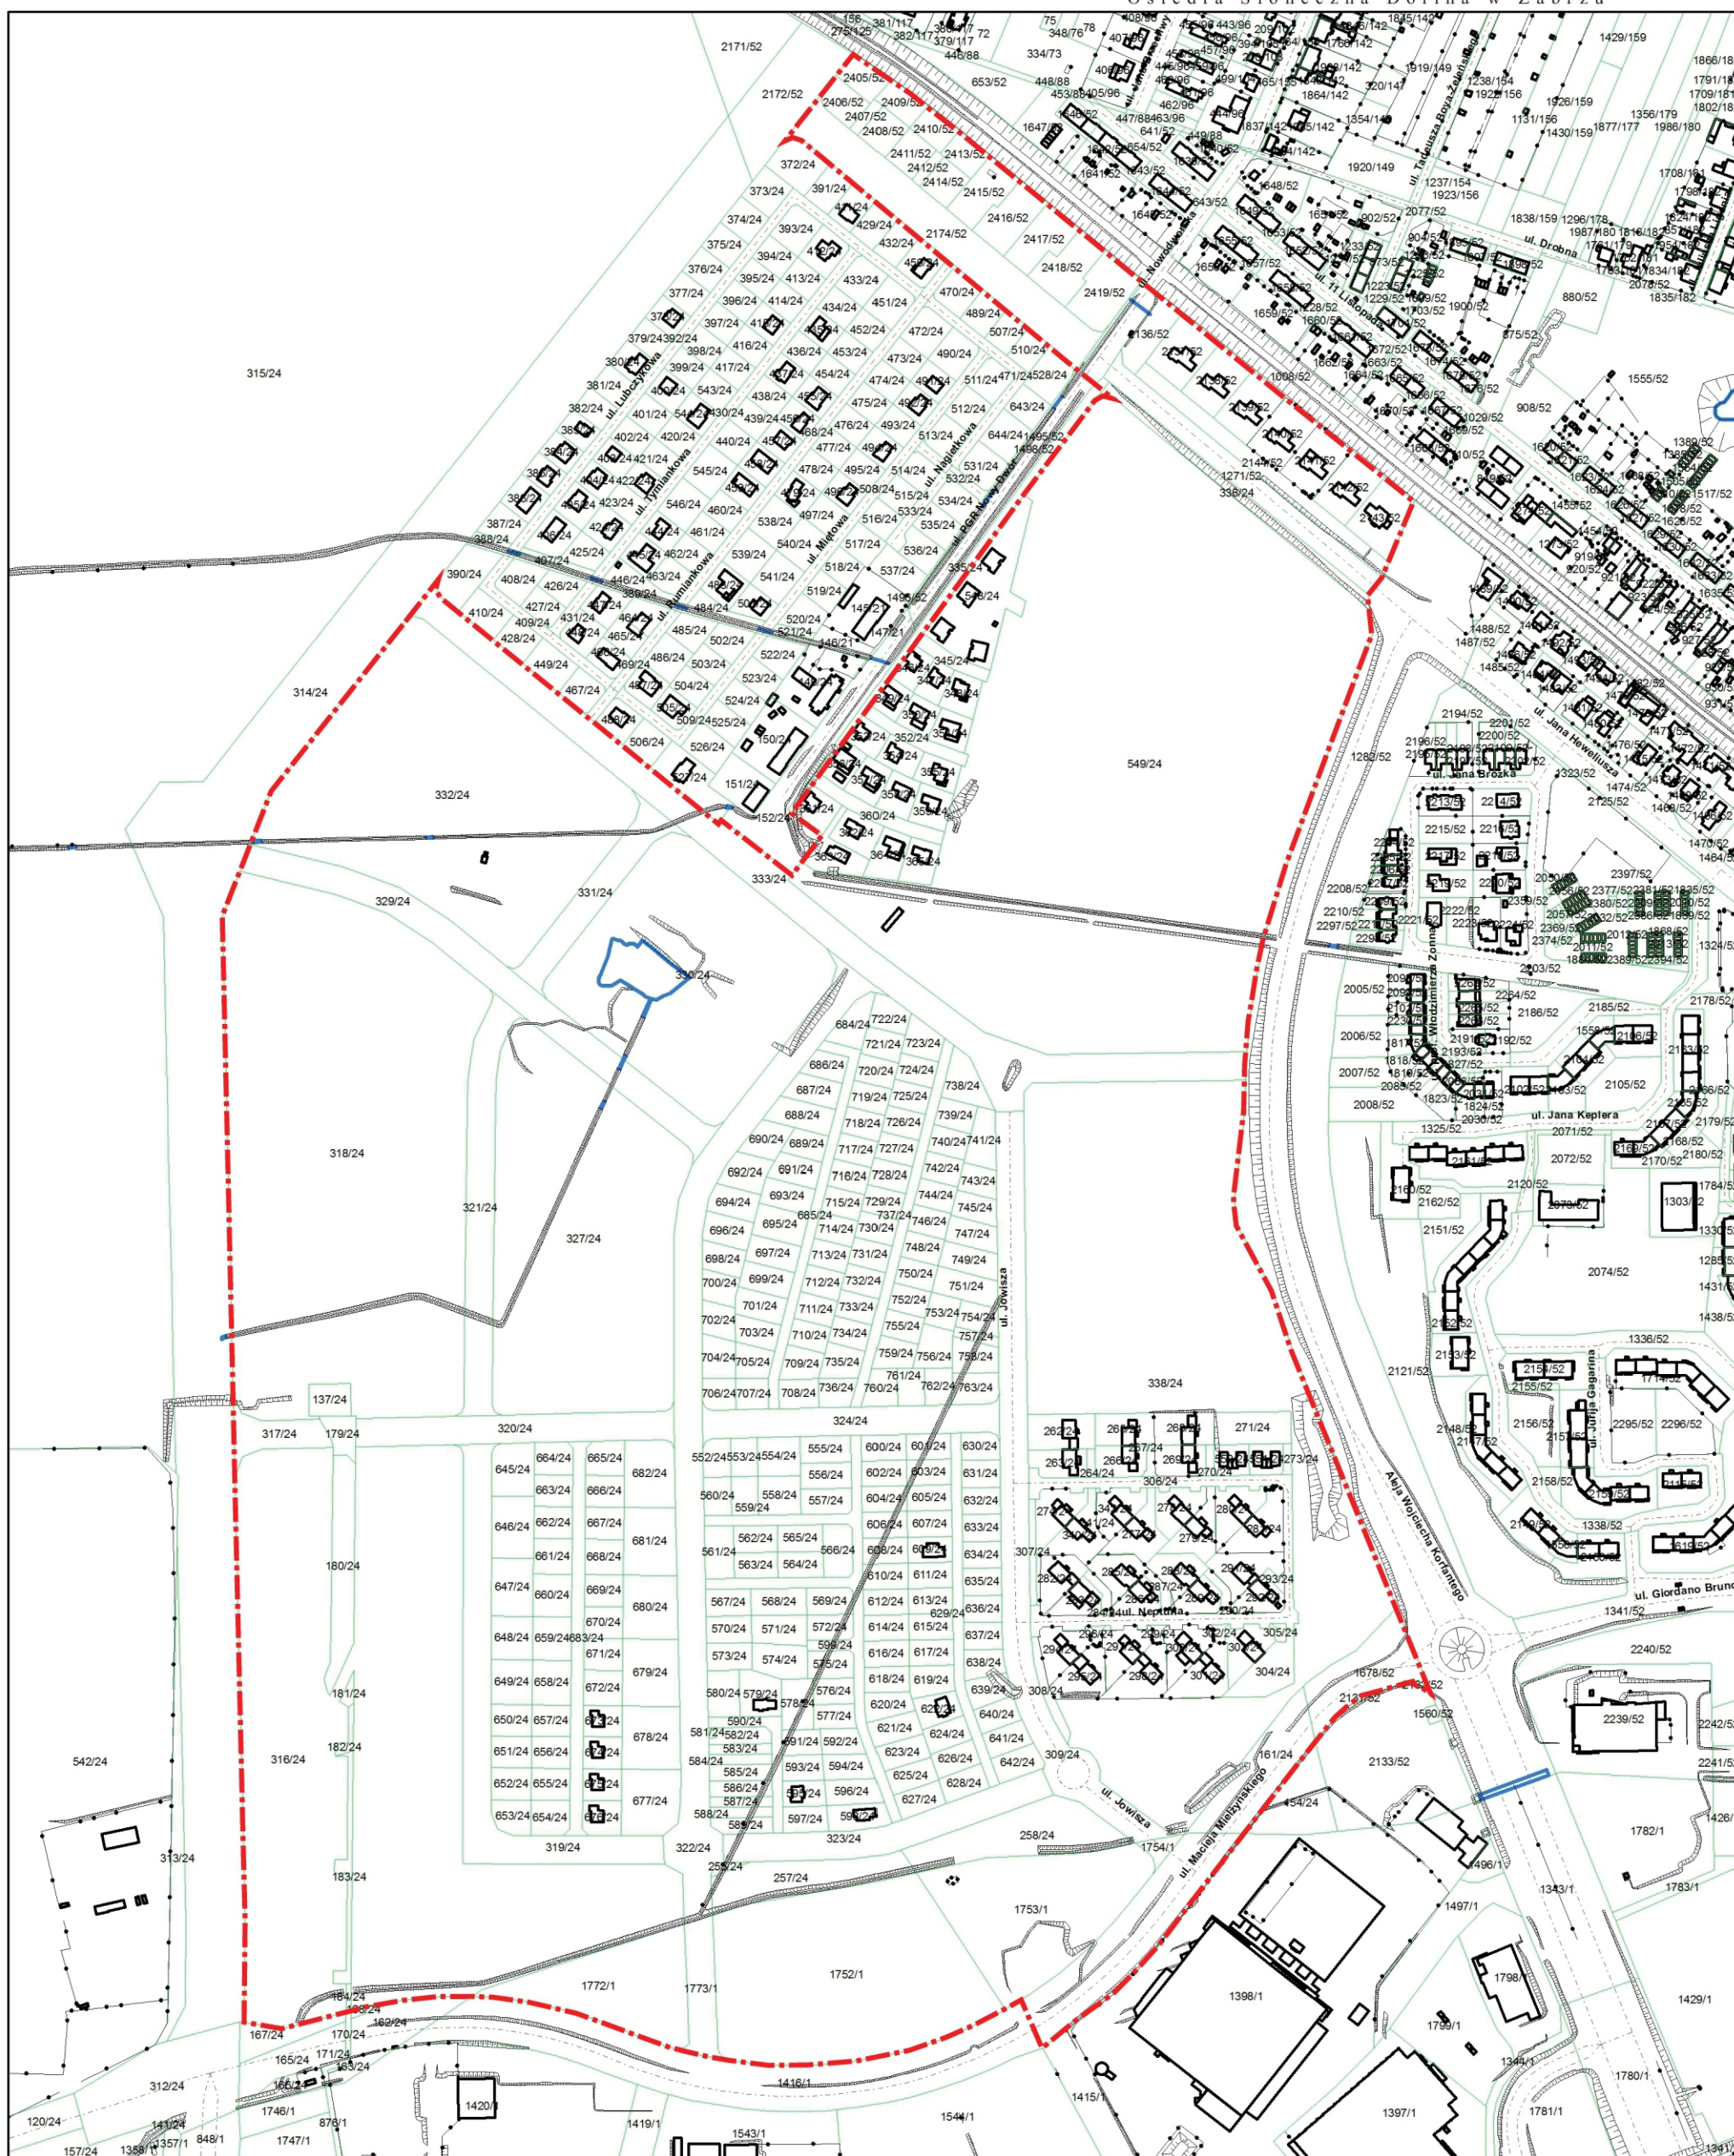

LEGENDA

 - granica sporządzania planu

skala 1:5000

