


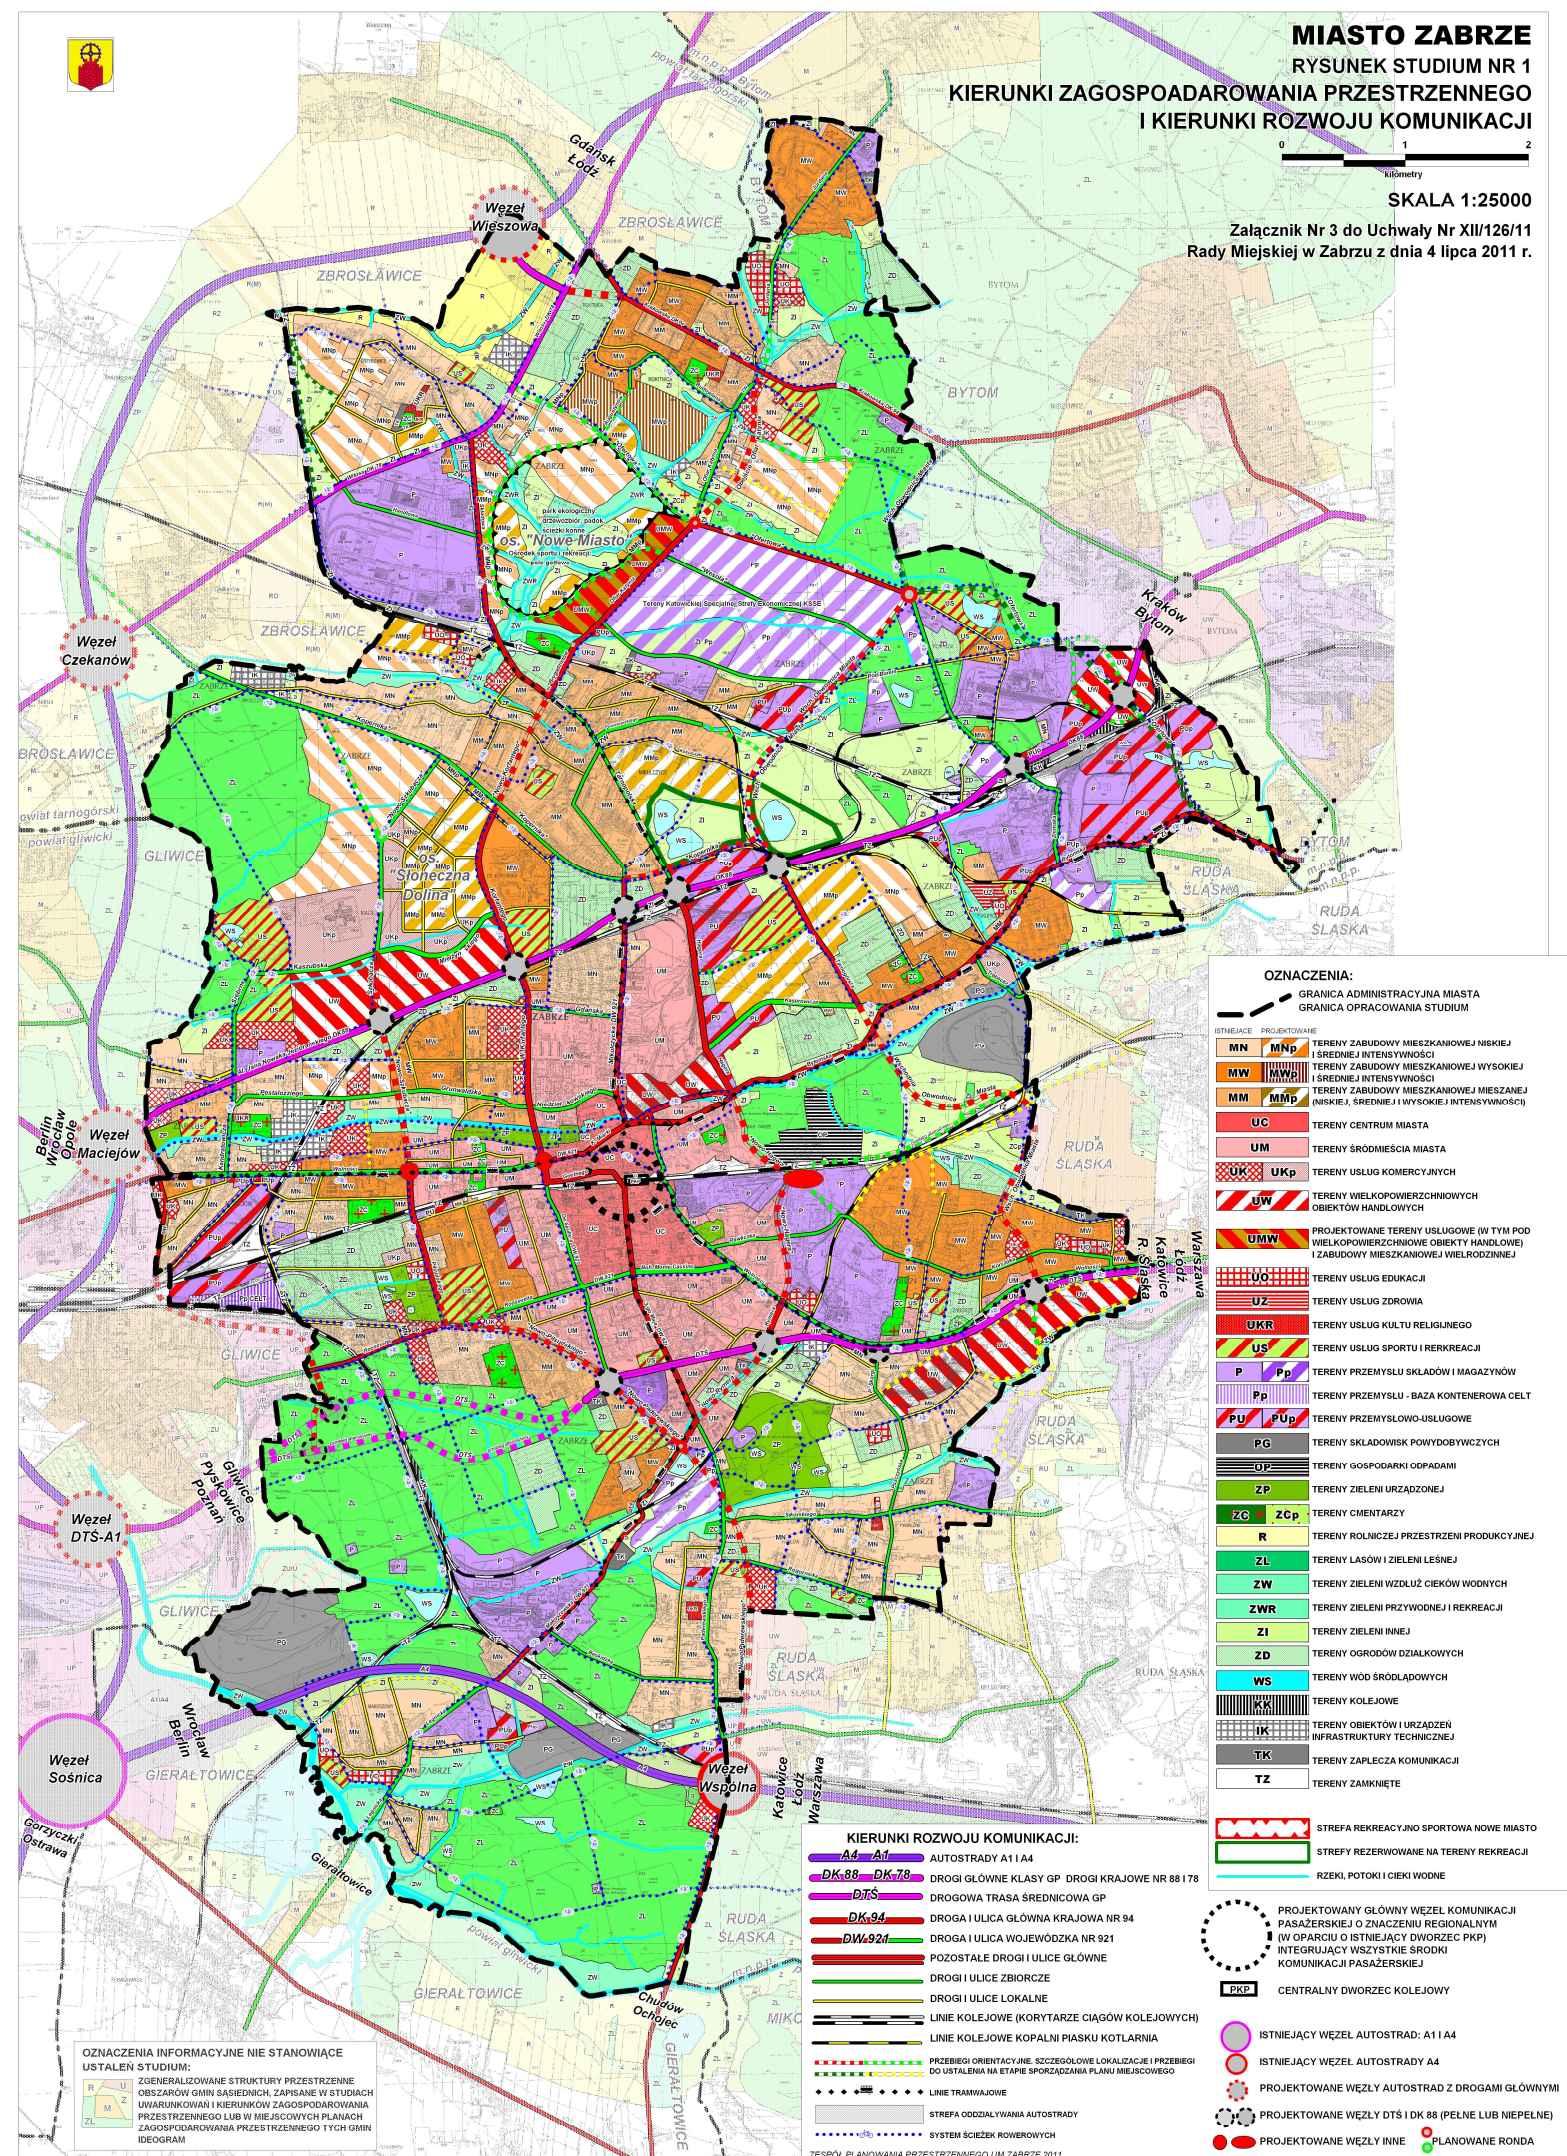

MIASTO ZABRZE

RYSUNEK STUDIUM NR 1
**KIERUNKI ZAGOSPODAROWANIA PRZESTRZENNEGO
I KIERUNKI ROZWOJU KOMUNIKACJI**
SKALA 1:25000

 Załącznik Nr 3 do Uchwały Nr XII/126/11
 Rady Miejskiej w Zabrzu z dnia 4 lipca 2011 r.

OZNACZENIA:

	GRANICA ADMINISTRACYJNA MIASTA
	GRANICA OPRACOWANIA STUDIUM
	TERENY ZABUDOWY MIESZKANOWEJ NISKIEJ I ŚREDNIEJ INTENSYNOSCI
	TERENY ZABUDOWY MIESZKANOWEJ WYSOKIEJ I ŚREDNIEJ INTENSYNOSCI
	TERENY ZABUDOWY MIESZKANOWEJ MIESZANEJ (WYSOKIEJ, ŚREDNIEJ I WYSOKIEJ INTENSYNOSCI)
	TERENY CENTRUM MIASTA
	TERENY ŚRÓDMIEŚCIA MIASTA
	TERENY USŁUG KOMERCYJNYCH
	TERENY WIELKOPOWIERZCHNIOWYCH OBIEKTÓW HANDLOWYCH
	PROJEKTOWANE TERENY USŁUGOWE (W TYM POD WIELKOPOWIERZCHNIOWE OBIEKTY HANDLOWE) I ZABUDOWY MIESZKANOWEJ WIELKOPROJEKTYWNEJ
	TERENY USŁUG EDUKACYJNYCH
	TERENY USŁUG ZDROWIA
	TERENY USŁUG KULTURY RELIGIJNEJ
	TERENY USŁUG SPORTU I REKREACJI
	TERENY PRZEMYSŁU SKŁADÓW I MAGAZYNÓW
	TERENY PRZEMYSŁU - BAZA KONTENEROWA CELT
	TERENY PRZEMYSŁOWO-USŁUGOWE
	TERENY SKŁADOWISK POWYDOBYWCZYCH
	TERENY GOSPODARKI ODPADAMI
	TERENY ZIELENI URZĄDZONEJ
	TERENY CMENTARZY
	TERENY ROLNICZEJ PRZESTRZENI PRODUKCYJNEJ
	TERENY LASÓW I ZIELENI LEŚNEJ
	TERENY ZIELENI WZDŁUŻ CIEKÓW WODNYCH
	TERENY ZIELENI PRZYWODNEJ I REKREACJI
	TERENY ZIELENI INNEJ
	TERENY OGRODÓW DZIAŁKOWYCH
	TERENY WÓD ŚRÓDLĄDOWYCH
	TERENY KOLEJOWE
	TERENY OBIEKTÓW I URZĄDZEŃ INFRASTRUKTURY TECHNICZNEJ
	TERENY ZAPLECZA KOMUNIKACJI
	TERENY ZAMKNIĘTE

KIERUNKI ROZWOJU KOMUNIKACJI:

	AUTOSTRADA A1 I A4
	DROGI GŁÓWNE KLASY GP DROGI KRAJOWE NR 88 I 78
	DROGI TRASY ŚREDNICOWA GP
	DROGI I ULICE GŁÓWNE KRAJOWA NR 94
	DROGI I ULICE WOJEWÓDZKA NR 921
	POZOSTAŁE DROGI I ULICE GŁÓWNE
	DROGI I ULICE ZBIORCZE
	DROGI I ULICE LOKALNE
	LINIE KOLEJOWE (KORYTARZE CIĄGÓW KOLEJOWYCH)
	LINIE KOLEJOWE KOPALNI PIASKU KOTLARNA
	PRZEBIEGI ORIENTACYJNE, SZCZEGÓŁOWE LOKALIZACJE I PRZEBIEGI DO USTALENIA NA ETAPIE SPORZĄDZANIA PLANU MIEJSCOWEGO
	LINIE TRAMWAJOWE
	STREFA ODDZIAŁYWANIA AUTOSTRADY
	SYSTEM ŚCIEŻEK ROWEROWYCH

	STREFA REKREACJI NO SPORTOWA NOWE MIASTO
	STREFA REZERWOWANA NA TERENY REKREACJI
	RZĘKI, POTOKI I CIEKI WODNE
	PROJEKTOWANY GŁÓWNY WĘZEL KOMUNIKACJI PASAŻERSKIEJ O ZNACZENIU REGIONALNYM (W OPARCIU O ISTNIEJĄCY DWÓRZEZ PKP) INTEGRUJĄCY WSZYSTKIE ŚRODKI KOMUNIKACJI PASAŻERSKIEJ
	CENTRALNY DWÓRZEZ KOLEJOWY
	ISTNIEJĄCY WĘZEL AUTOSTRADY A1 I A4
	ISTNIEJĄCY WĘZEL AUTOSTRADY A4
	PROJEKTOWANE WĘZŁY AUTOSTRAD Z DROGAMI GŁÓWNYMI
	PROJEKTOWANE WĘZŁY DTS I DK 88 (PEŁNE LUB NIEPEŁNE)
	PROJEKTOWANE WĘZŁY INNE
	PLANOWANE RONDA

OZNACZENIA INFORMACYJNE NIE STANOWIĄCE USTALEŃ STUDIUM:

	ZGENERALIZOWANE STRUKTURY PRZESTRZENNE OBSZARÓW GMIN SĄSIEDNICH, ZAPISANE W STUDIACH UWARUNKOWAŃ I KIERUNKÓW ZAGOSPODAROWANIA PRZESTRZENNEGO LUB W MIEJSCOWYCH PLANACH ZAGOSPODAROWANIA PRZESTRZENNEGO TYCH GMIN IDEOGRAM
--	---